


Geschakelde houten berging


8 Eengezinswoningen
In het plan: "Oude Goote" te Brielle
kavel: 27-32

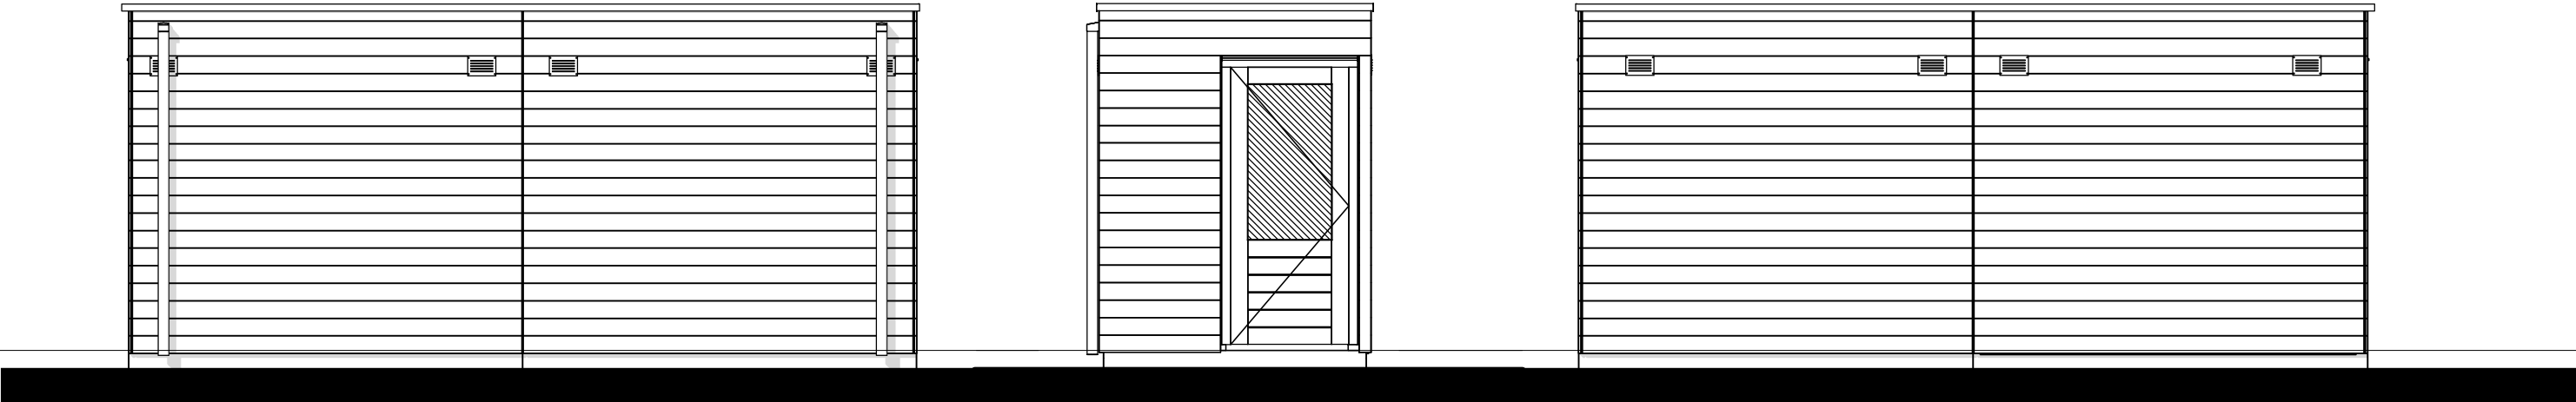

Voorgevel

Rechter zijgevel


Achtergevel

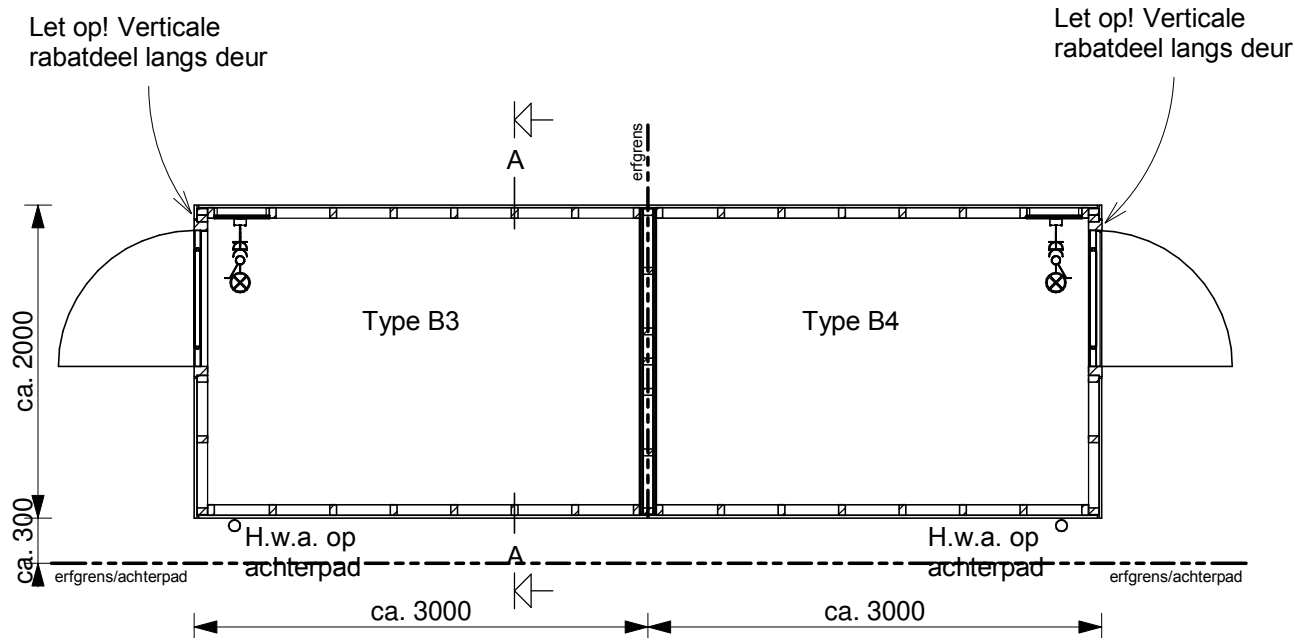

Begane grond

De bergingen zijn fabrieksmatig verduurzaamd en worden na plaatsing niet verder behandeld.

- Stijl- en regelwerk geïmpregneerd (afm. 40x70mm)
- Geïmpregneerde beschieting
- HWA (PVC) eindigt op +/- 10cm boven grindkoffer
- sedum dak

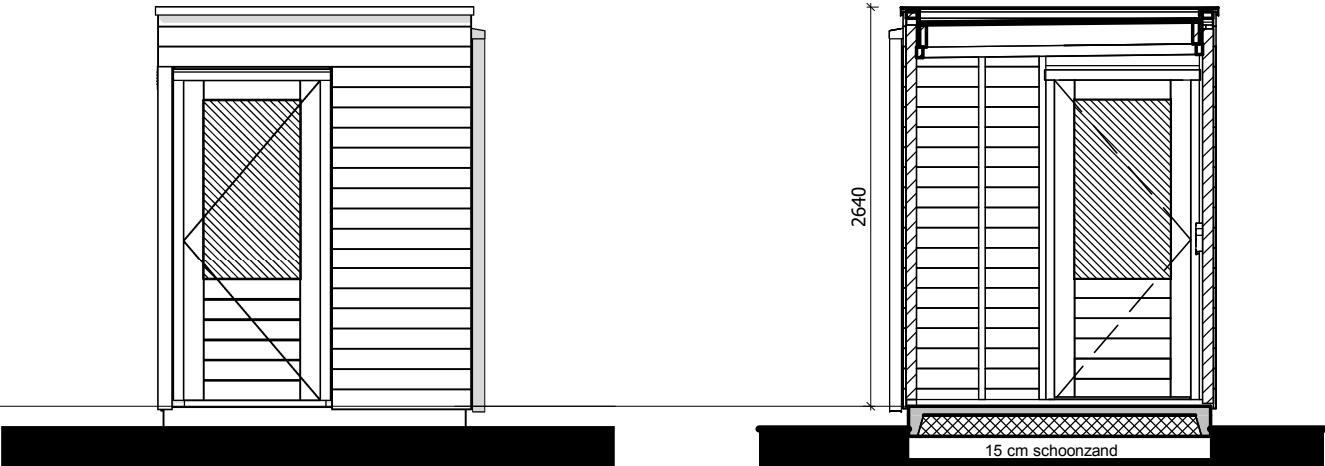

Linker zijgevel

Doorsnede AA