


Vrijstaande houten berging

8 eengezinswoningen
In het plan: "Oude Goote" te Brielle
kavel: 40

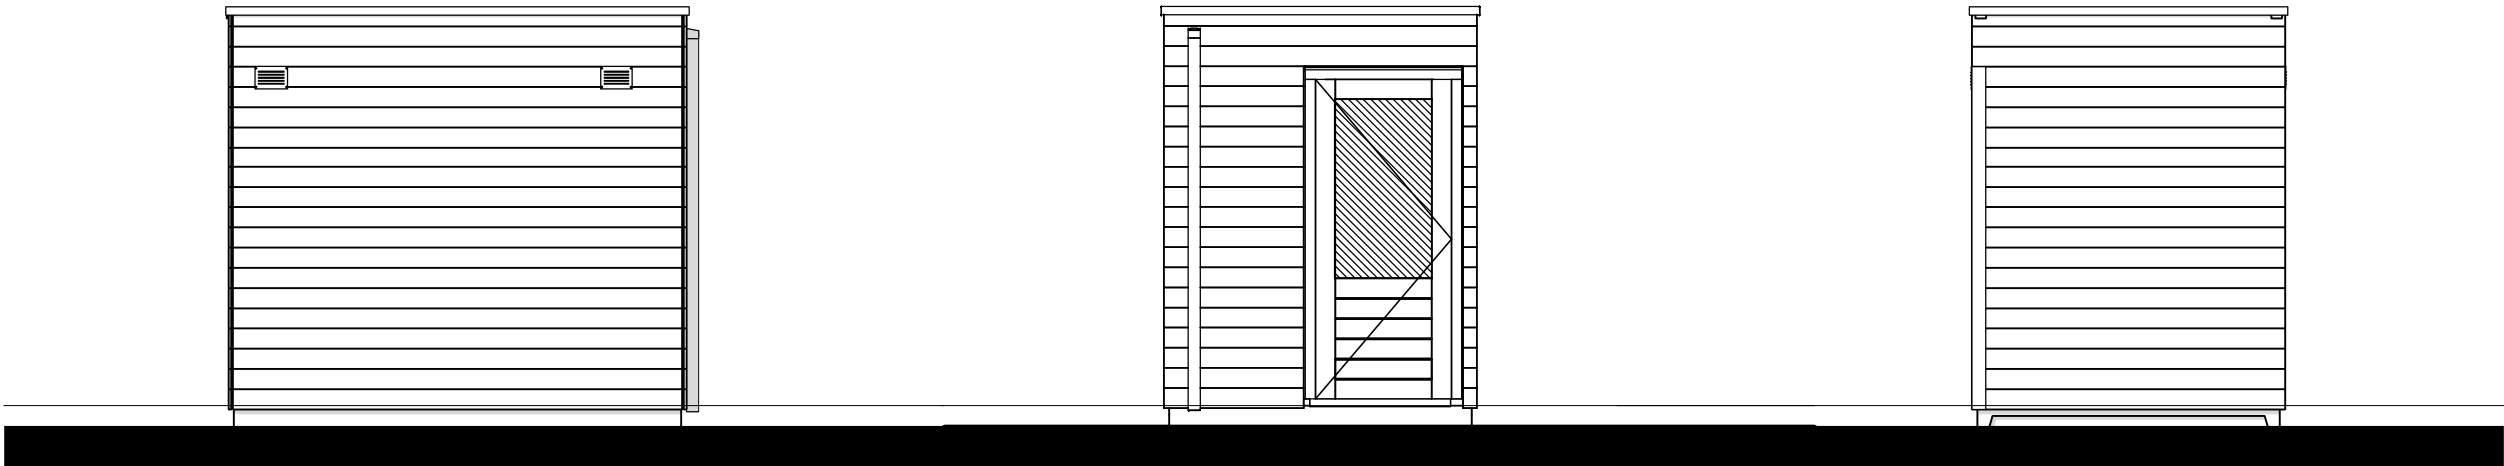


Voorgevel


Rechter zijgevel

Linker zijgevel


- De bergingen zijn fabrieksmatig verduurzaamd en worden na plaatsing niet verder behandeld.
- Stijl- en regelwerk geïmpregneerd (afm. 40x70mm)
 - Geïmpregneerde beschieting
 - HWA (PVC) eindigt op achterpad
 - Sedum dak

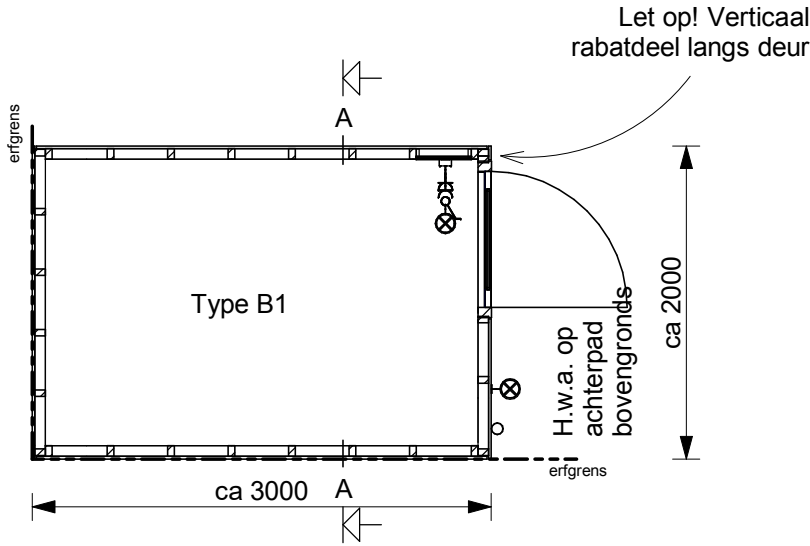

Begane grond

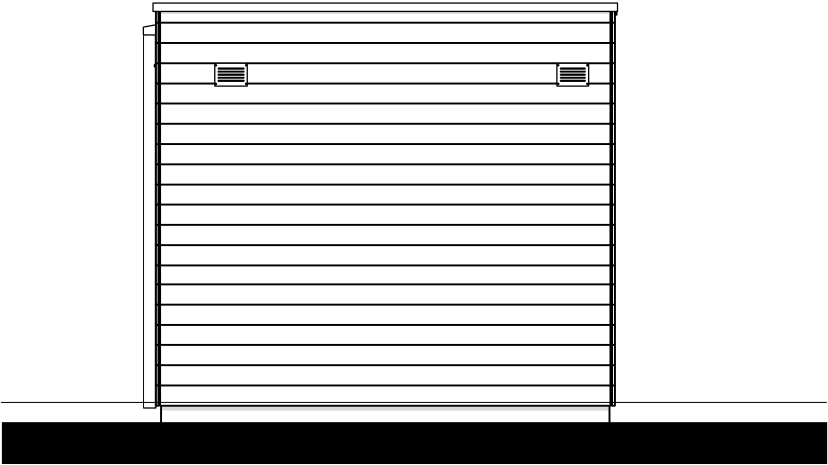

Achtergevel

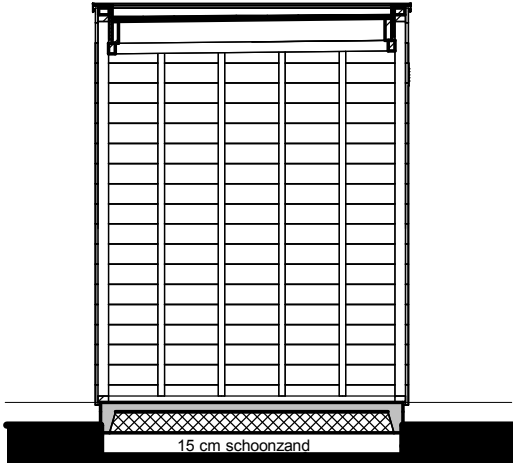

Doorsnede A-A