


Geschakelde houten berging

8 Eengezinswoningen
In het plan: "Oude Goote" te Brielle
kavel: 65-72

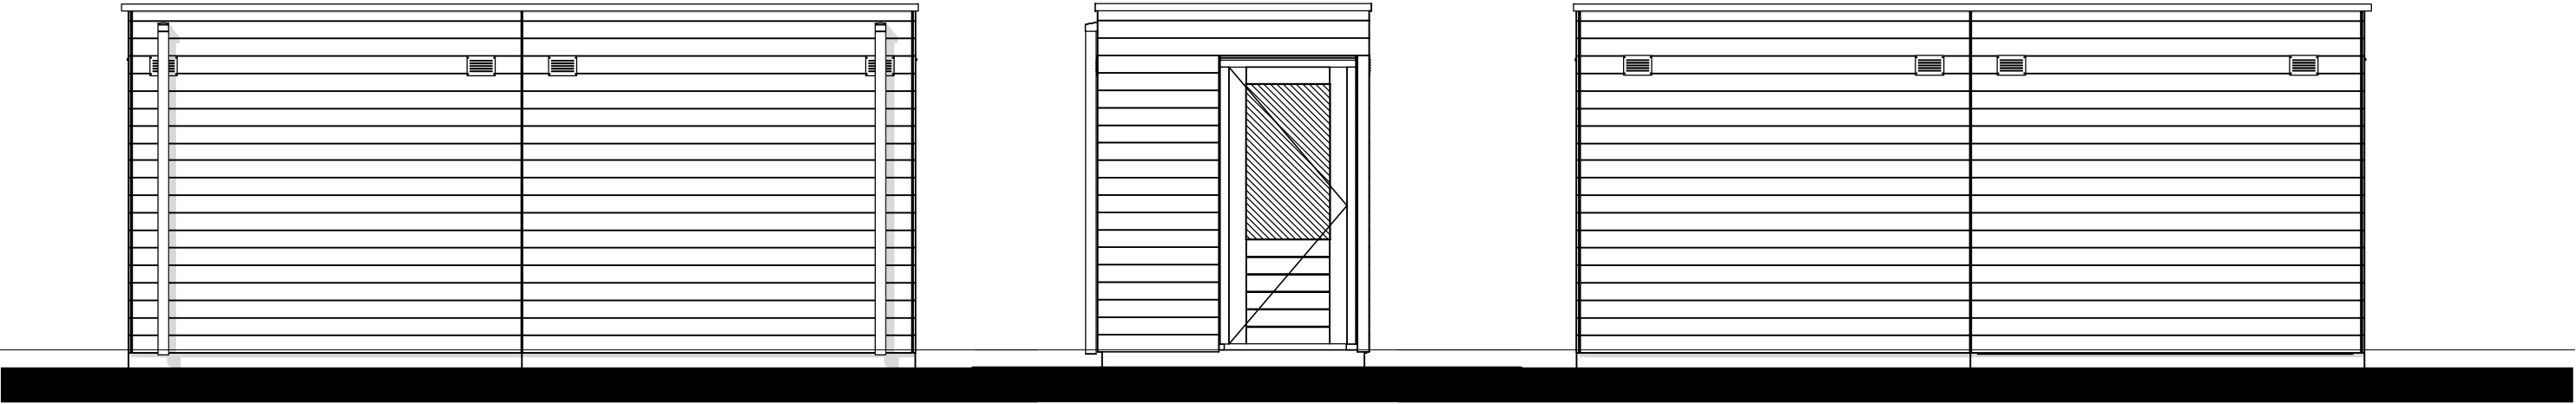


Voorgevel

Rechter zijgevel


Achtergevel

De bergingen zijn fabrieksmatig verduurzaamd en worden na plaatsing niet verder behandeld.


- Stijl- en regelwerk geïmpregneerd (afm. 40x70mm)
- Geïmpregneerde beschieting
- HWA (PVC) eindigt op +/- 10cm boven grindkoffer
- Sedum dak

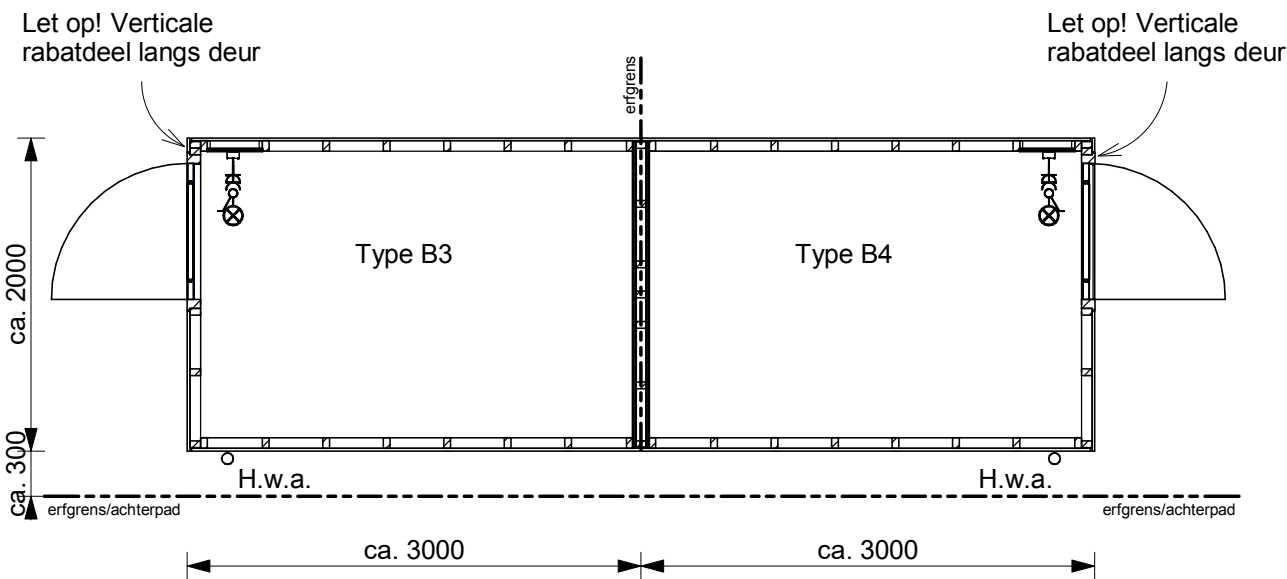

Begane grond

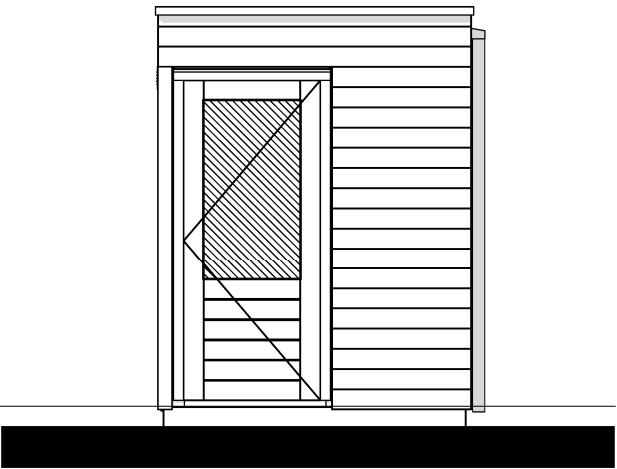

Linker zijgevel

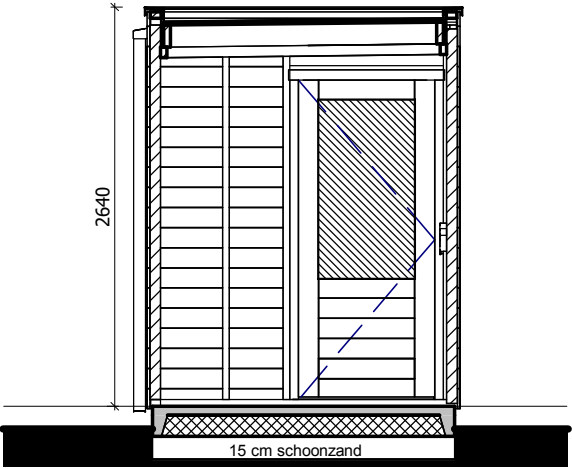

Doorsnede AA