

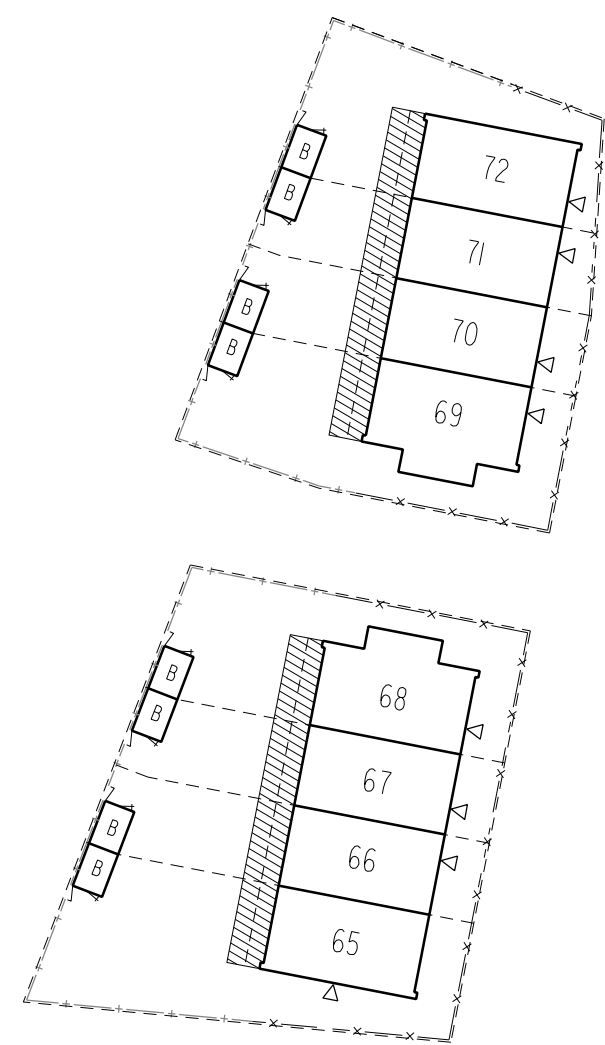


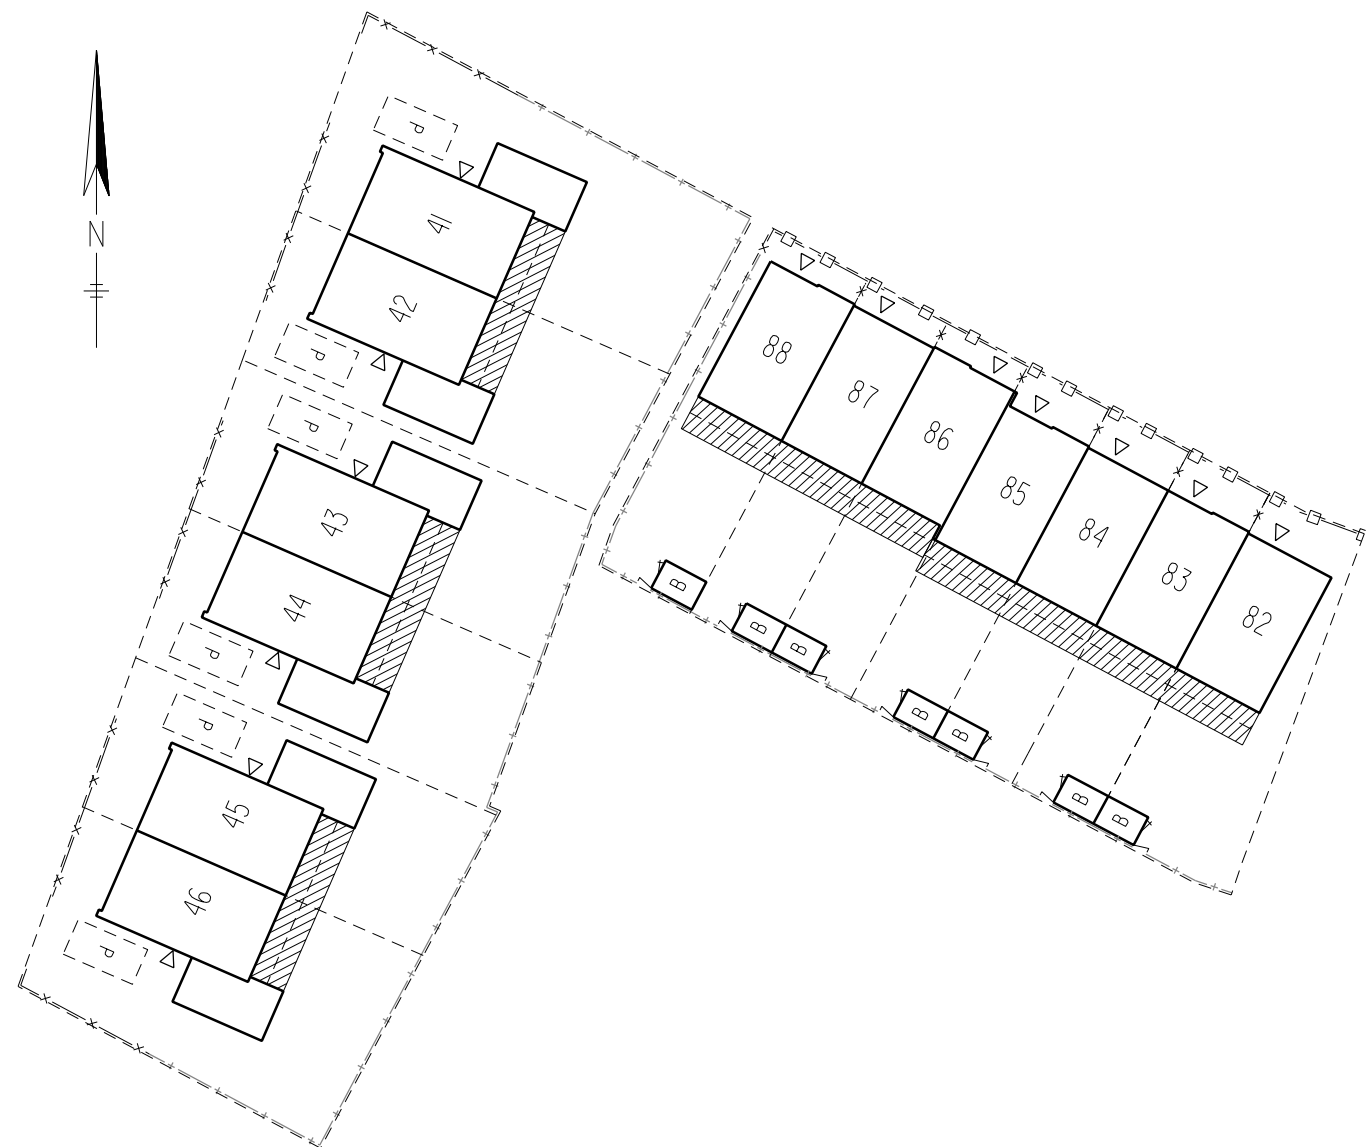

LEGENDA

- Bebouwingsvlak
- Uitbreidingsmogelijkheid
Optie keuze: 1.20m of 2.40m
- Kadastrale grens
- Entree woning
- Bouwnummer
- Berging
- Entree berging
- Hekwerk met hедера,
ca. 1.80m hoog
- Erfafscheiding betonnen paaltjes
met ketting
- Poortdeur
- Haag, ca. 0.60m hoog
- Parkeren privé terrein

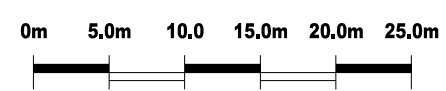

WONINGBOUWLOCATIE
VOORNE AAN ZEE, BUITENPLAATS BRIELLE
VERKOOPFASE 1B, veld B
SCHAAL: 1:500
DATUM: 01-07-2026
STATUS: DEFINITIEF
TEKENINGNUMMER: W26-40844-03-PO-01