


Vrijstaande houten berging

7 woningen  
In het plan: Oude Goote te Brielle  
kavel: 82-88

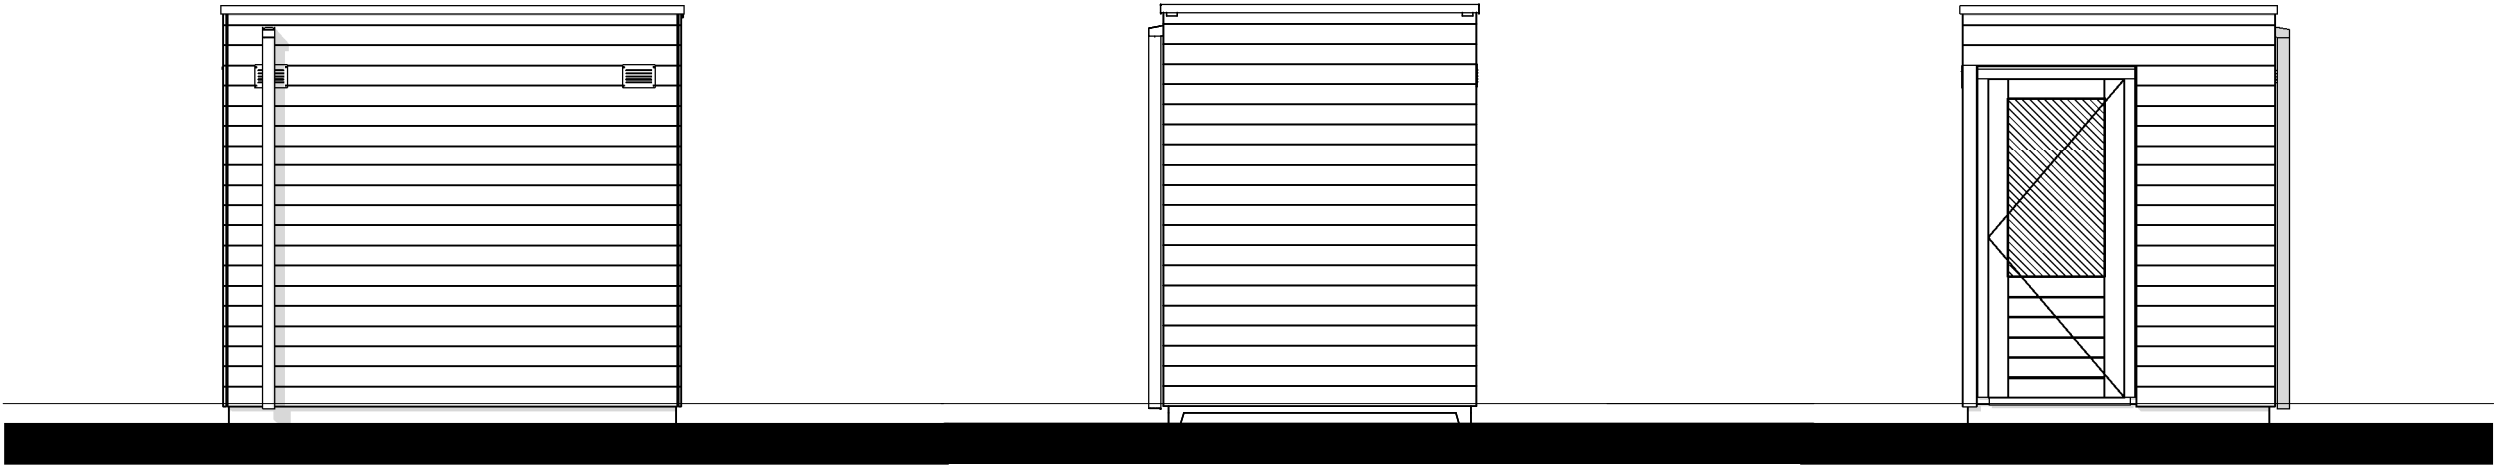


Voorgevel


Rechter zijgevel

Linker zijgevel


- De bergingen zijn fabrieksmatig verduurzaamd en worden na plaatsing niet verder behandeld.
- Stijl- en regelwerk geïmpregneerd (afm. 40x70mm)
  - Geïmpregneerde beschieting
  - HWA (PVC) eindigt op achterpad
  - Sedum dak

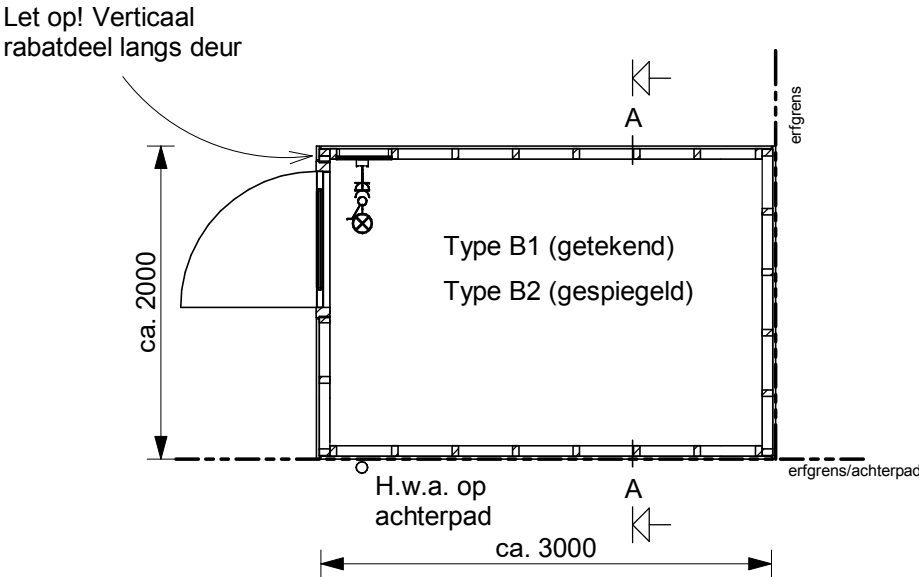

Begane grond

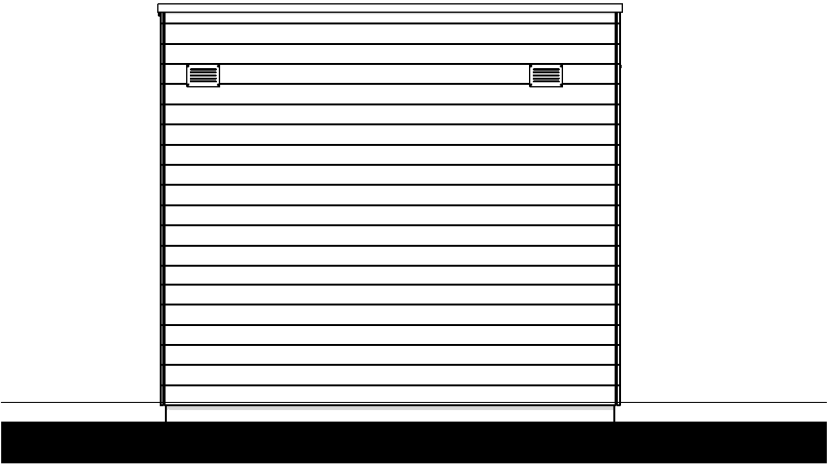

Achtergevel

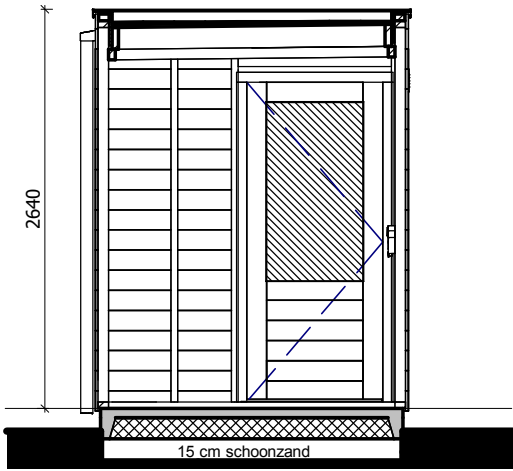

Doorsnede A-A