


Geschakelde houten berging


7 woningen
In het plan: Oude Goote te Brielle
kavel: 82-88

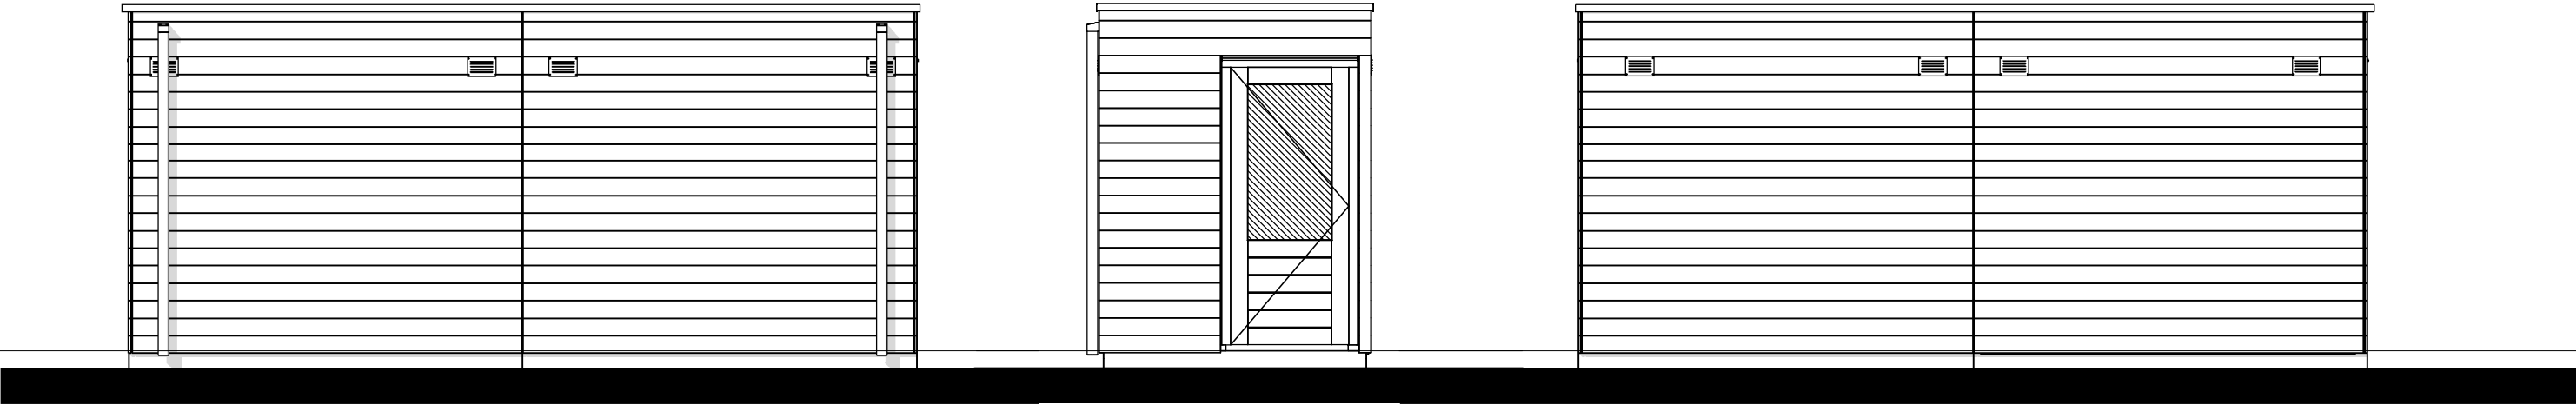

Voorgevel

Rechter zijgevel


Achtergevel

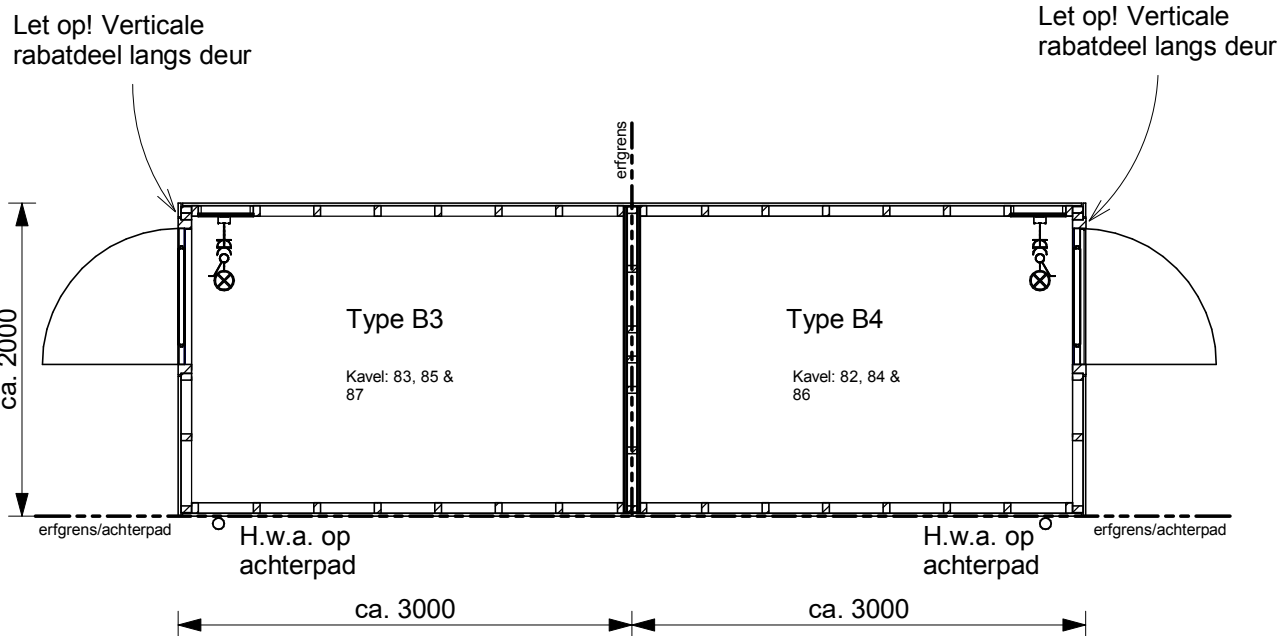

Begane grond

De bergingen zijn fabrieksmatig verduurzaamd en worden na plaatsing niet verder behandeld.

- Stijl- en regelwerk geïmpregneerd (afm. 40x70mm)
- Geïmpregneerde beschieting
- HWA (PVC) eindigt op achterpad
- Sedum dak

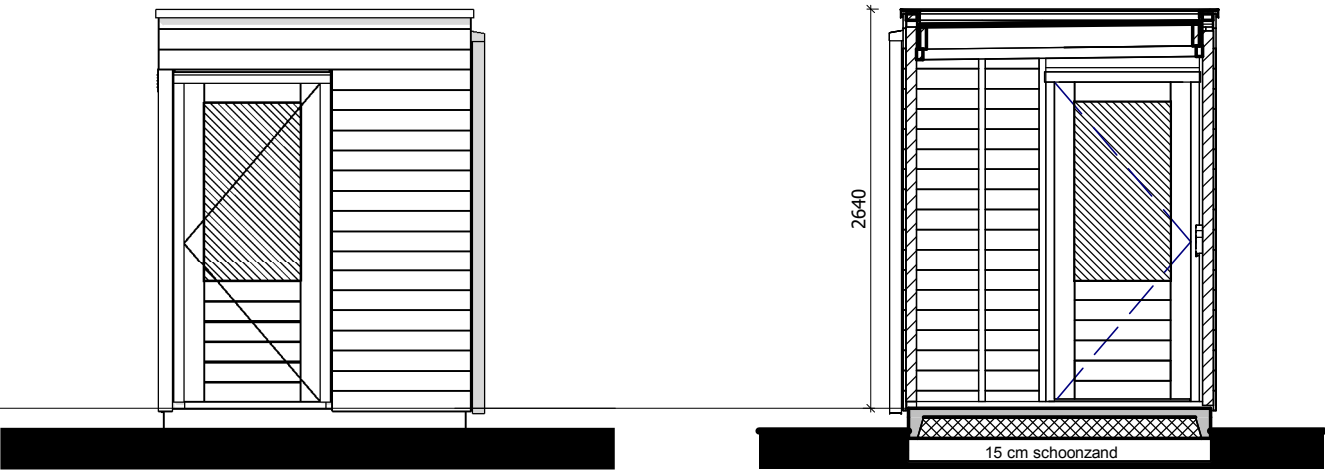

Linker zijgevel

Doorsnede AA