




Voorgevel




Linker zijgevel



Achtergevel

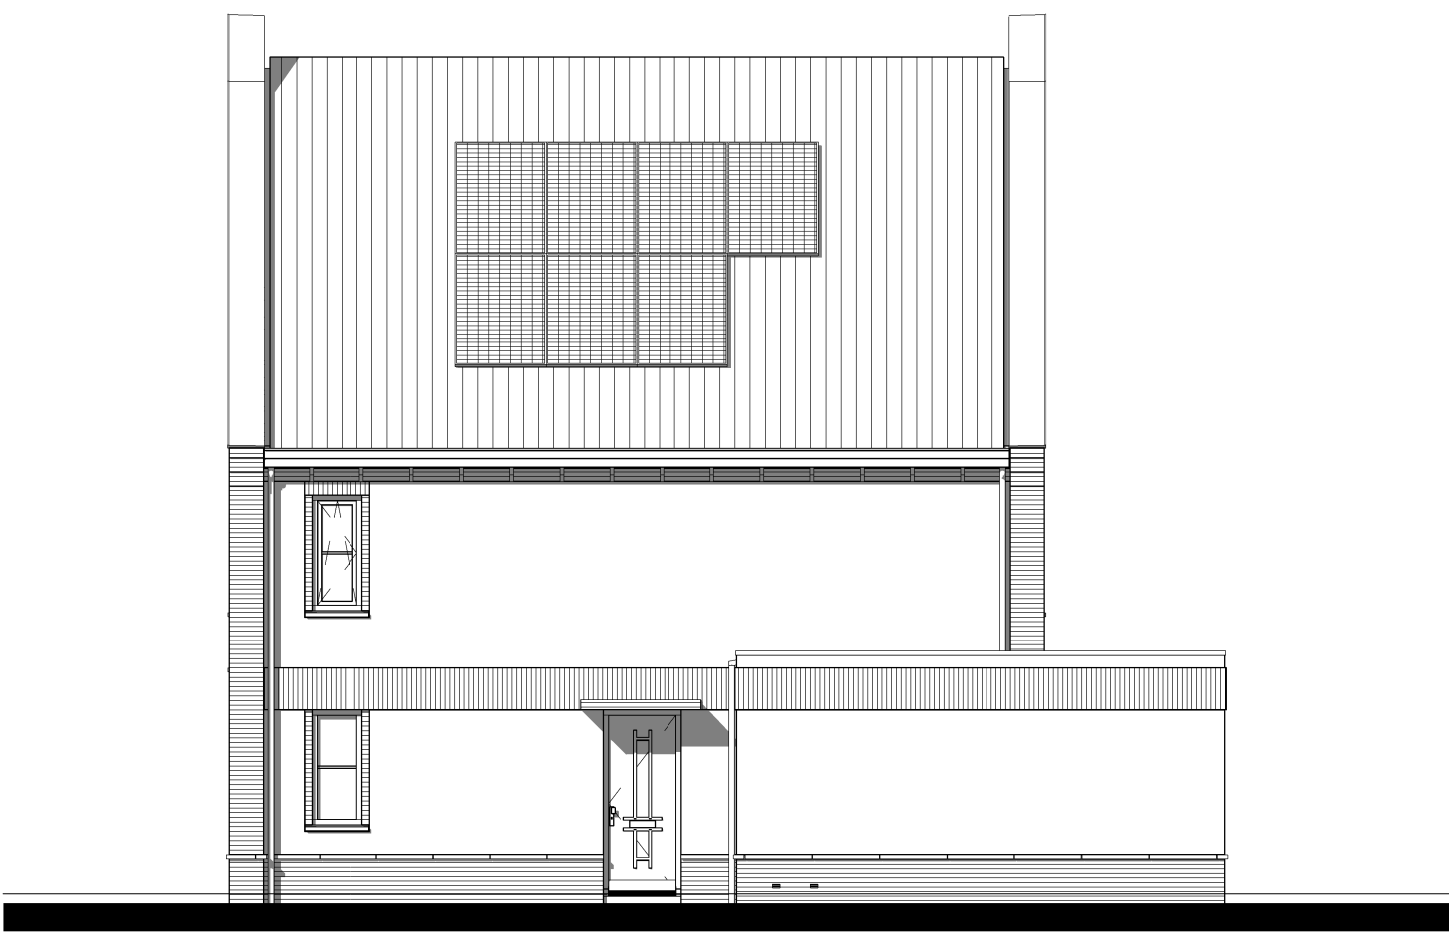


Rechter zijgevel

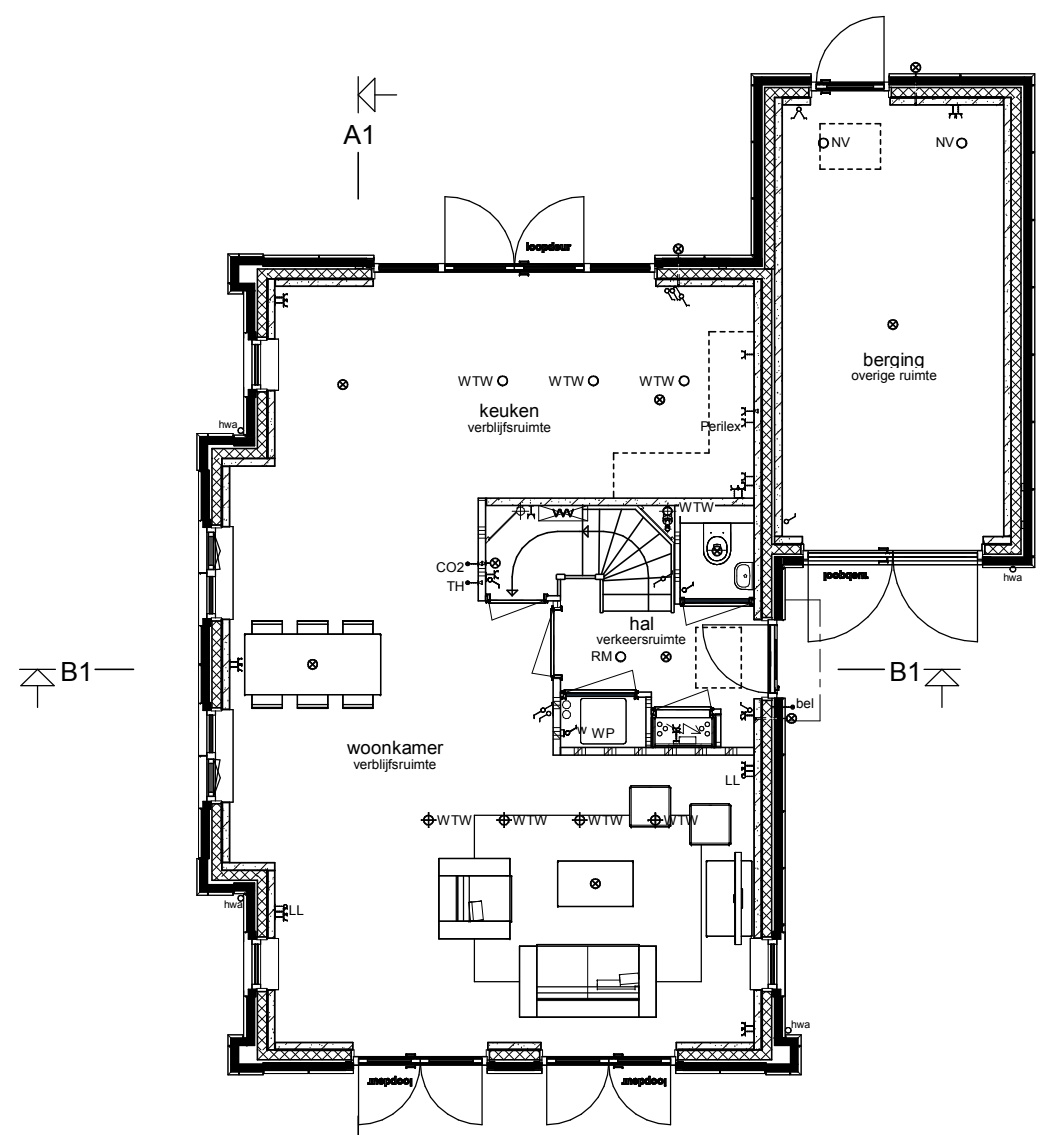

600	6710	370	2930	370
600	6340	370	2930	370
370	3290	100	2500	70980
370	4280	100	2560	370
370	4280	100	1130	850
600	6340	370	3300	370
600	7080	370	3300	370
600	10980	370	3300	370

Begane grond


2377	370	2007	2377	370	2400	2770
5246	5246	2800	2800	370	2400	2400
5940	665	100	2465	100	370	2400
370	3800	440	1070	1390	701230100	2800
370	3800	440	1070	1390	701230100	2800
370	10000	10740	10000	10740	2400	2400
6690	6690	5710	6450	370	2400	2400
13140	13140	13140	13140	13140	13140	13140

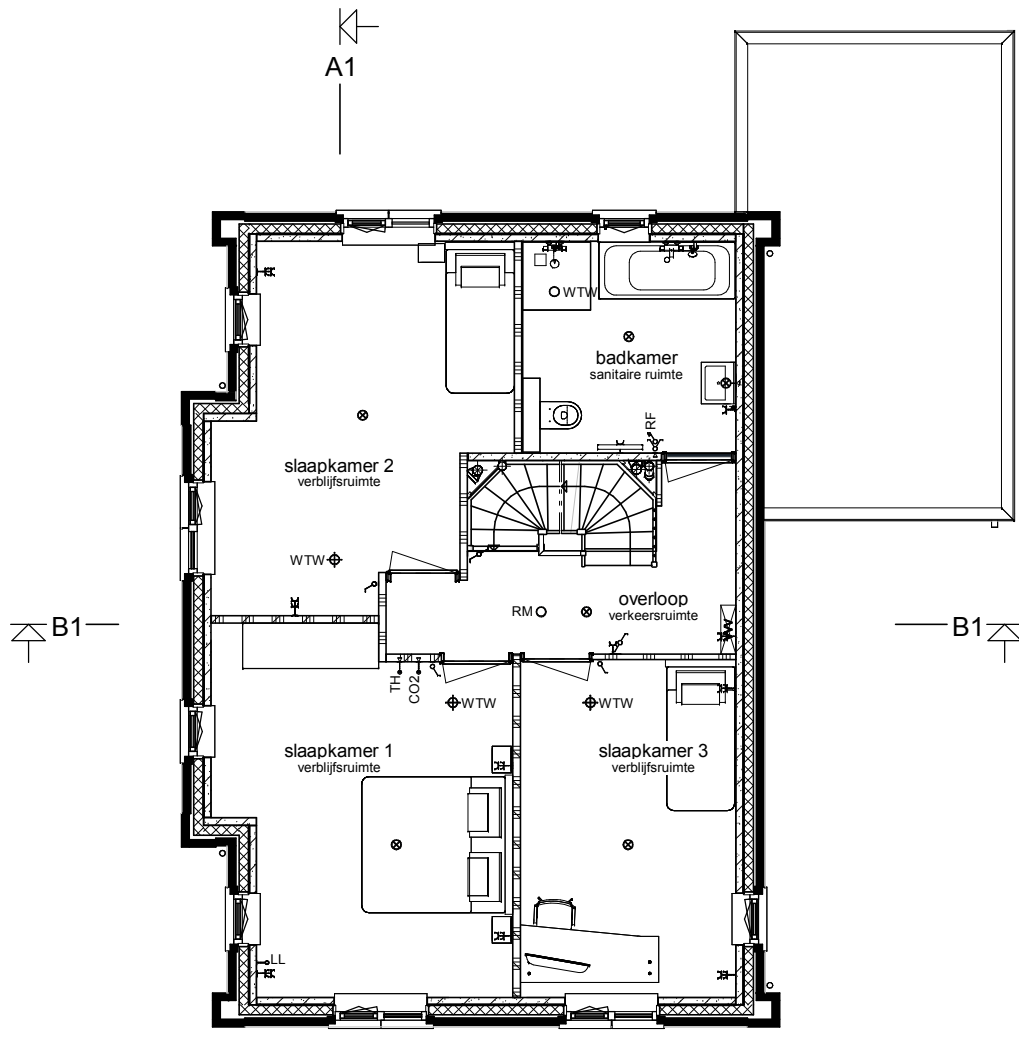


Verdieping

600	370	3410	100	2830	370
370	3290	100	2500	70980	370
370	2216	100	4625	370	370
370	2216	100	1675	100	2850
600	370	3390	100	2850	370
600	370	6340	370	370	370
600	7080	370	370	370	370
600	7680	370	370	370	370


2377	370	2573	100	2573	370	2377
4950	4950	100	4950	100	4950	4950
370	4440	100	2560	100	2800	370
370	4440	100	2560	100	2800	370
370	4470	70	2560	100	2800	370
370	10000	10740	10000	10740	10740	10740

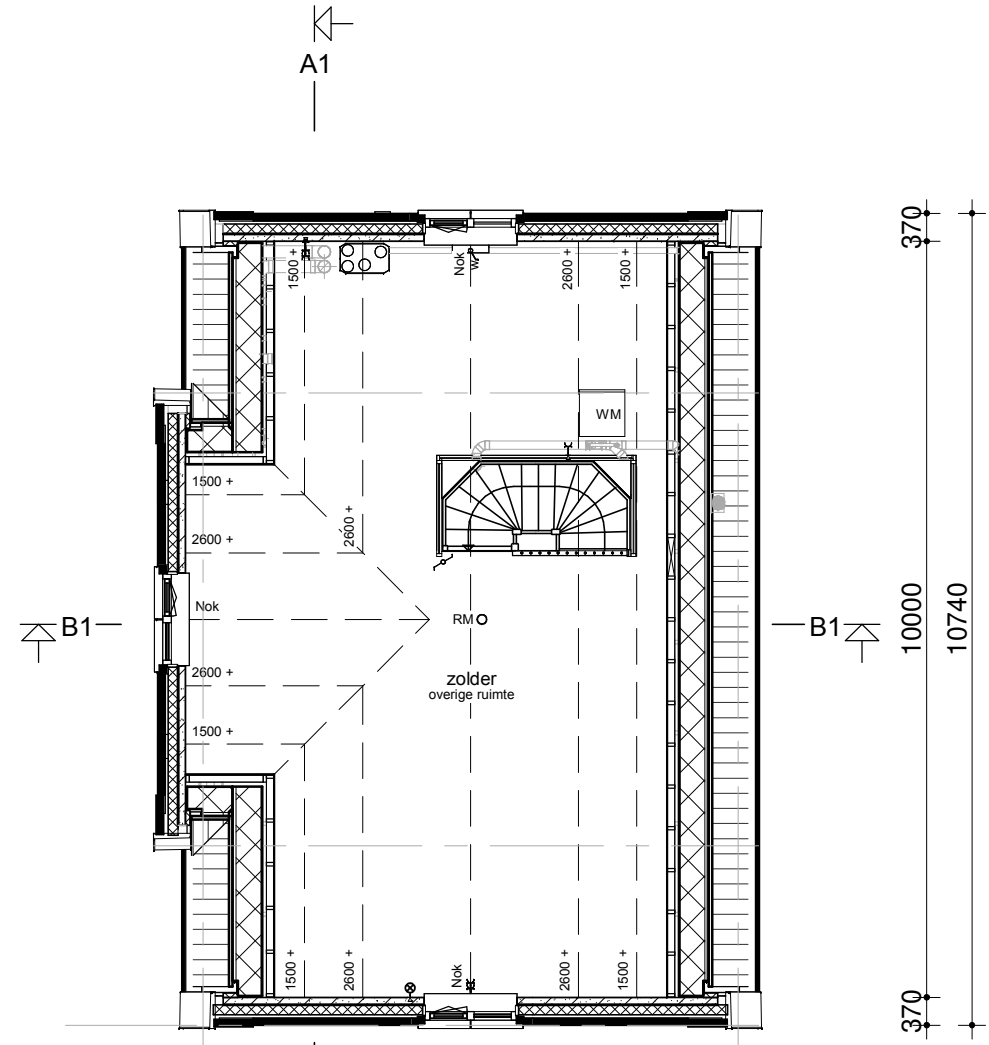

Zolder

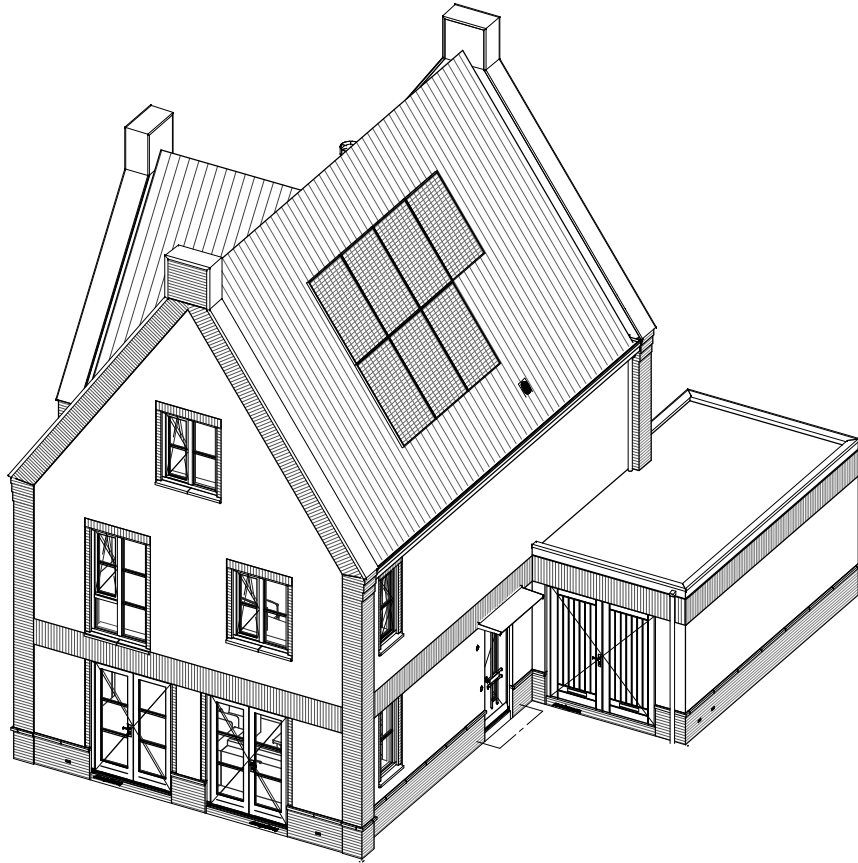

Doorsnede A1-A1

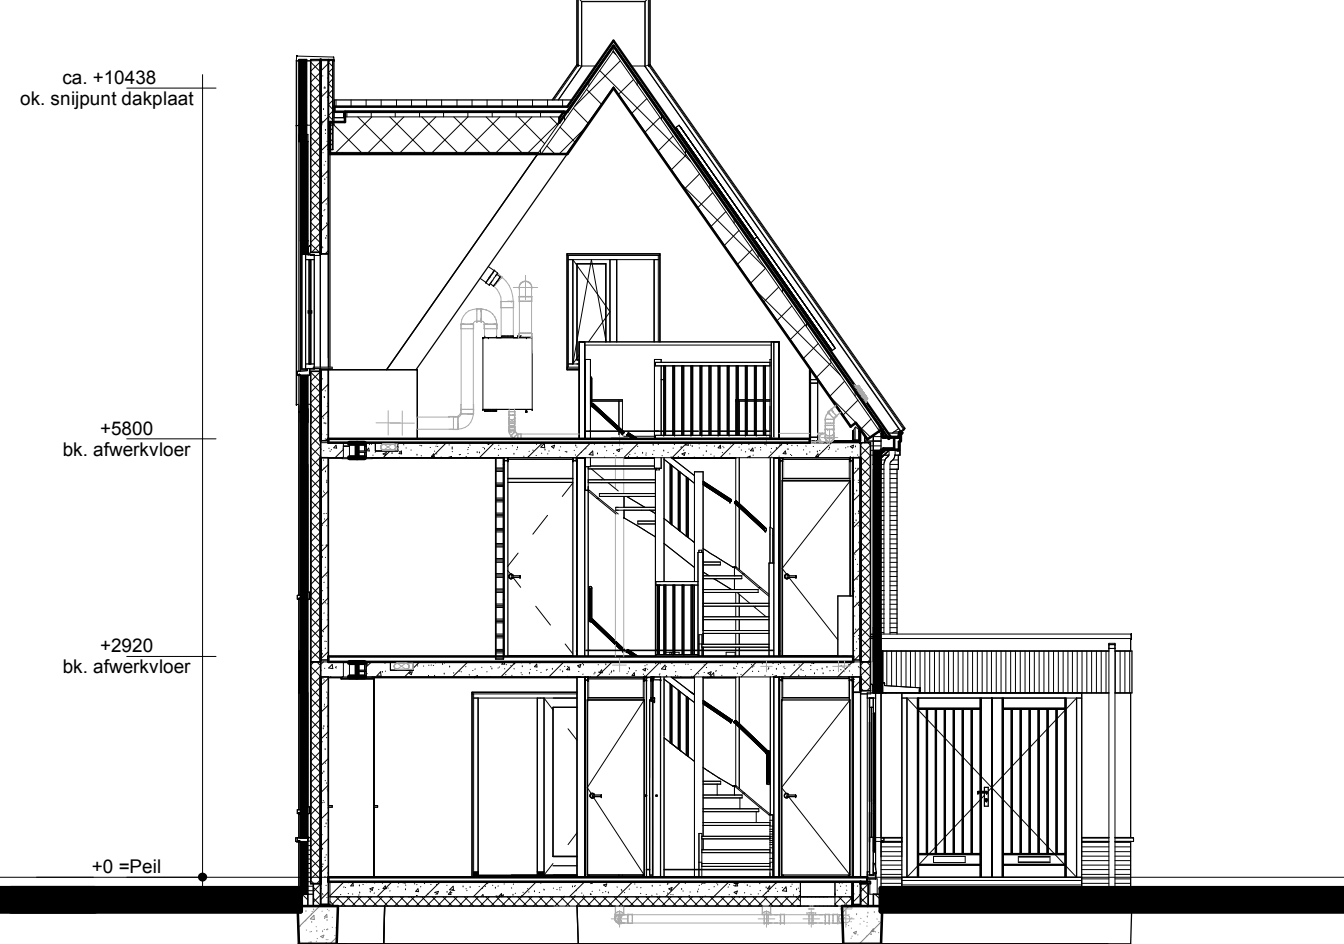

Doorsnede B1-B1

Renvooi

- Metselwerk
- Isolatie
- Betonnen wand
- Kalkzandsteen wand
- Lichte scheidingwand
- Dragend knieshot incl. afneembaar paneel tpv kruis
- Vloerverwarmingsverdelers
- WTW box
- WP
- Warmtepomp
- Omvormer t.b.v. PV-panelen
- Meterkast
- Kruipruimte
- WM
- Opstelplaats wasmachine
- Elektrische radiator

- Enkele schakelaar
- Dubbele schakelaar
- Wisselschakelaar
- Standen schakelaar t.b.v. ventilatiesysteem
- Enkele wandcontactdoos met randaarde
- Dubbele wandcontactdoos geaard (boven elkaar)
- Dubbele wandcontactdoos geaard (naast elkaar)
- Piafondlichtpunt
- Wandlichtpunt
- RM
- Rookmelder
- WTW retourventiel
- WTW inblaasventiel
- WTW retourventiel wand
- TH
- Thermostaat
- THL
- Thermostaatleiding
- LL
- Loze leiding
- Bel
- Beldrukker
- CO2
- CO2 bedieningspaneel
- HWA
- Hemelwaterafvoer

opmerkingen/ gecontroleerd:	Wijzig. Des. d.d. Omkeering uitgegeven:		
Bouwconcept:	project: 1 Vrijstaande woning Plan "Oude Goote" te Brielle opdrachtgever: Bouwbedrijf Roosdom Tijhuis B.V.		
RoosdomTijhuis		onderdeel: Verkooptekening kavel 01	
ontwerp: Zeinstra Veerbeek Architecten (ZVA)	schaal: 1:100	tek. nr.: V-01a	
gemaakt: 15-10-2025	datum: 15-10-2025	werk nr.: 6694	