


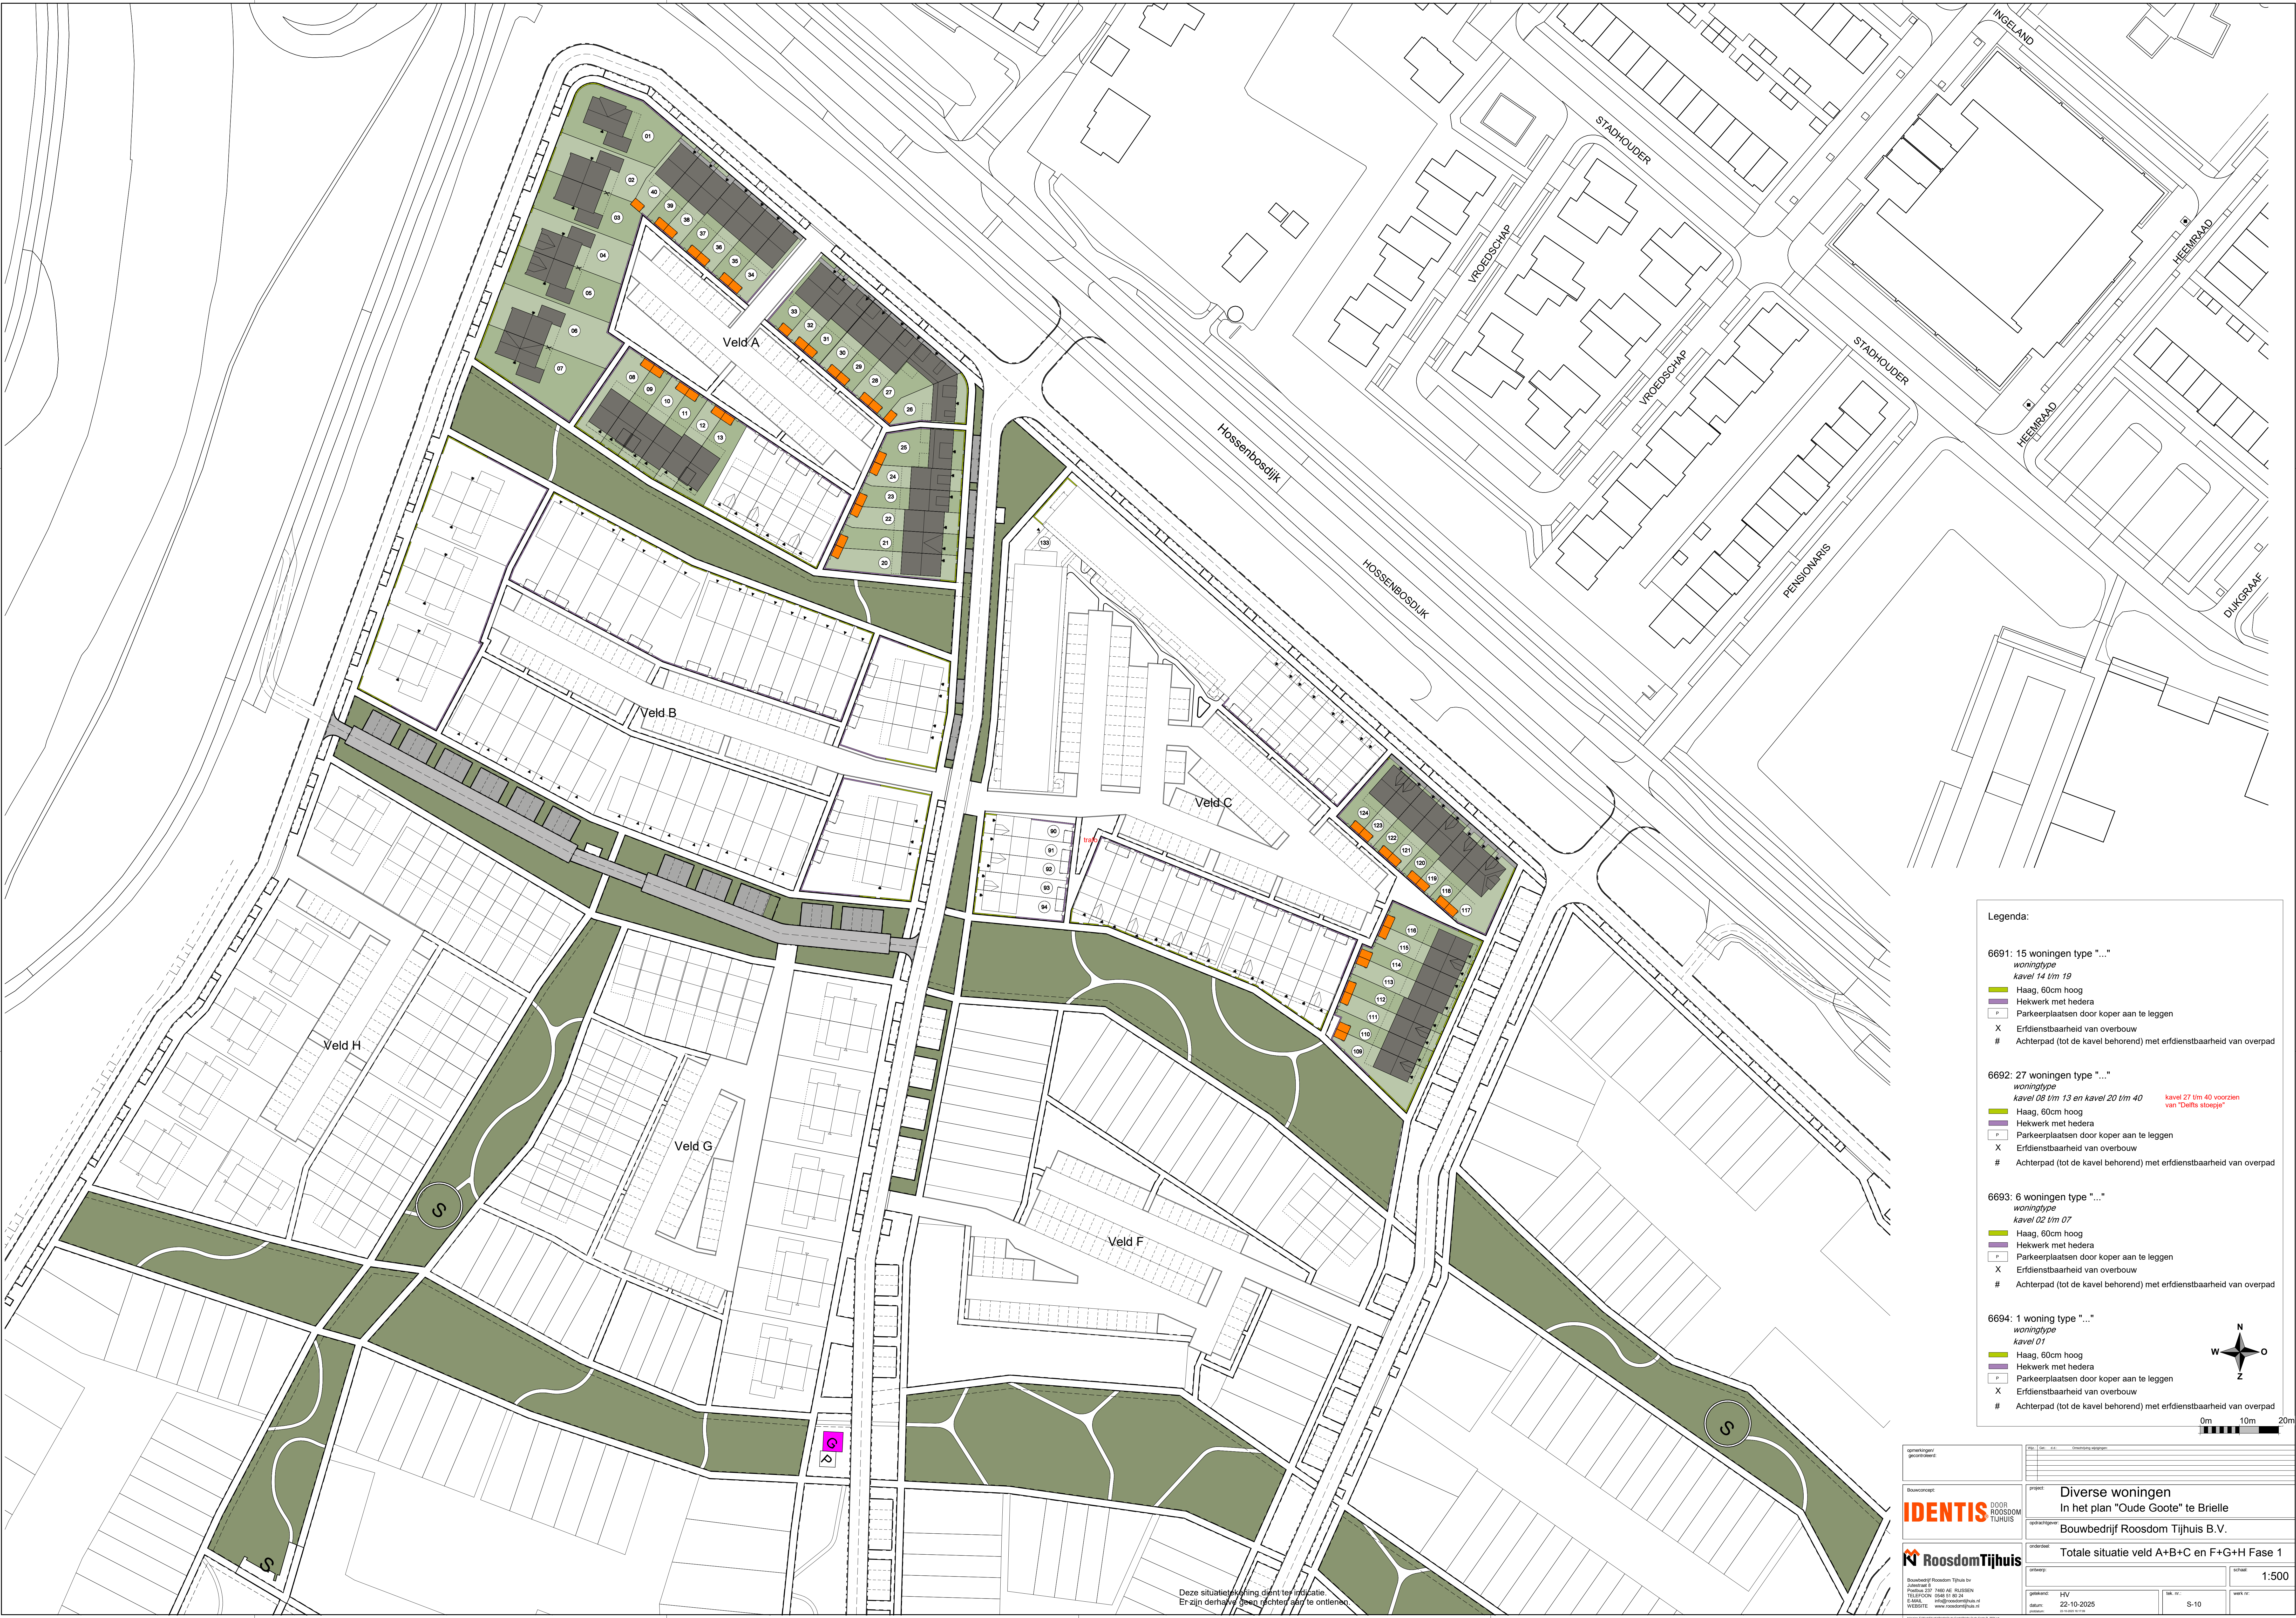

Legenda:

6891: 15 woningen type "..."
woningtype
kavel 14 t/m 19

- Haag, 60cm hoog
- Hekwerk met heder
- Parkeerplaatsen door koper aan te leggen
- X Erfdienstbaarheid van overbouw
- # Achterpad (tot de kavel behorend) met erfdienstbaarheid van overpad

6892: 27 woningen type "..."
woningtype
kavel 08 t/m 13 en kavel 20 t/m 40

- Haag, 60cm hoog
- Hekwerk met heder
- Parkeerplaatsen door koper aan te leggen
- X Erfdienstbaarheid van overbouw
- # Achterpad (tot de kavel behorend) met erfdienstbaarheid van overpad

6893: 6 woningen type "..."
woningtype
kavel 02 t/m 07

- Haag, 60cm hoog
- Hekwerk met heder
- Parkeerplaatsen door koper aan te leggen
- X Erfdienstbaarheid van overbouw
- # Achterpad (tot de kavel behorend) met erfdienstbaarheid van overpad

6894: 1 woning type "..."
woningtype
kavel 01

- Haag, 60cm hoog
- Hekwerk met heder
- Parkeerplaatsen door koper aan te leggen
- X Erfdienstbaarheid van overbouw
- # Achterpad (tot de kavel behorend) met erfdienstbaarheid van overpad

opdrachtgever
gemeente

ontwerper
Bouwconcept

project
Diverse woningen
In het plan "Oude Goot" te Brielle

opdrachtgever
Bouwbedrijf Roosdom Tijhuis B.V.

ontwerper
RoosdomTijhuis

ontwerp
Totaal situatie veld A+B+C en F+G+H Fase 1

gemaakt
HJV

datum
22-10-2025

schaal
1:500

tekst nr.
S-10

werk nr.
S-10

Bouwbedrijf Roosdom Tijhuis B.V.
Postbus 237 3460 AD RIJSEN
T: 030 237 40 24
E: info@roosdomtijhuis.nl
W: www.roosdomtijhuis.nl

Roosdom Tijhuis B.V.

Deze situatievertoning dient ter indicatie.
Er zijn derhalve geen rechten aan te ontleenen.