



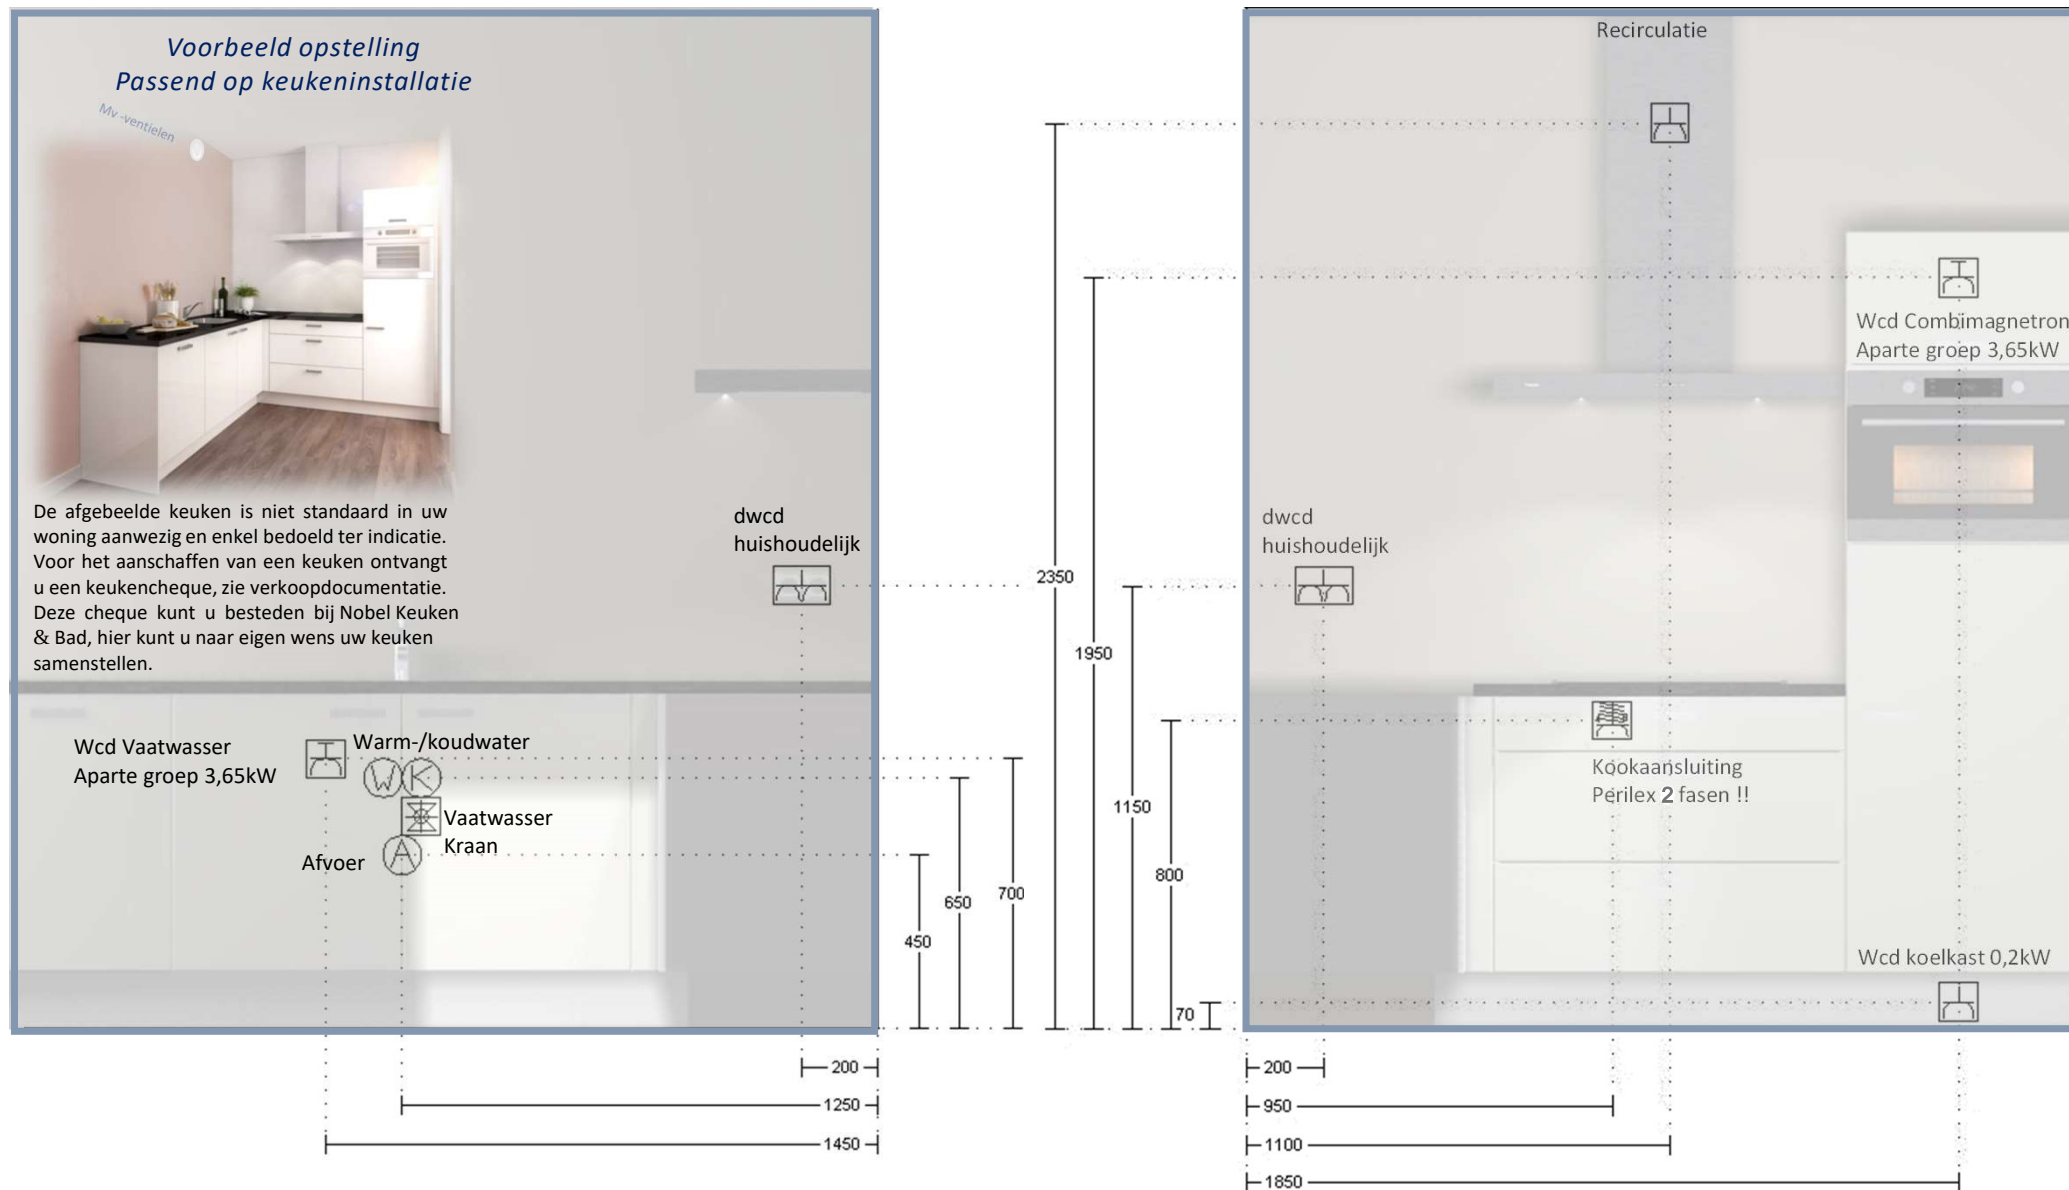

Standaard aansluitingen keuken kavels 41, 43 en 45

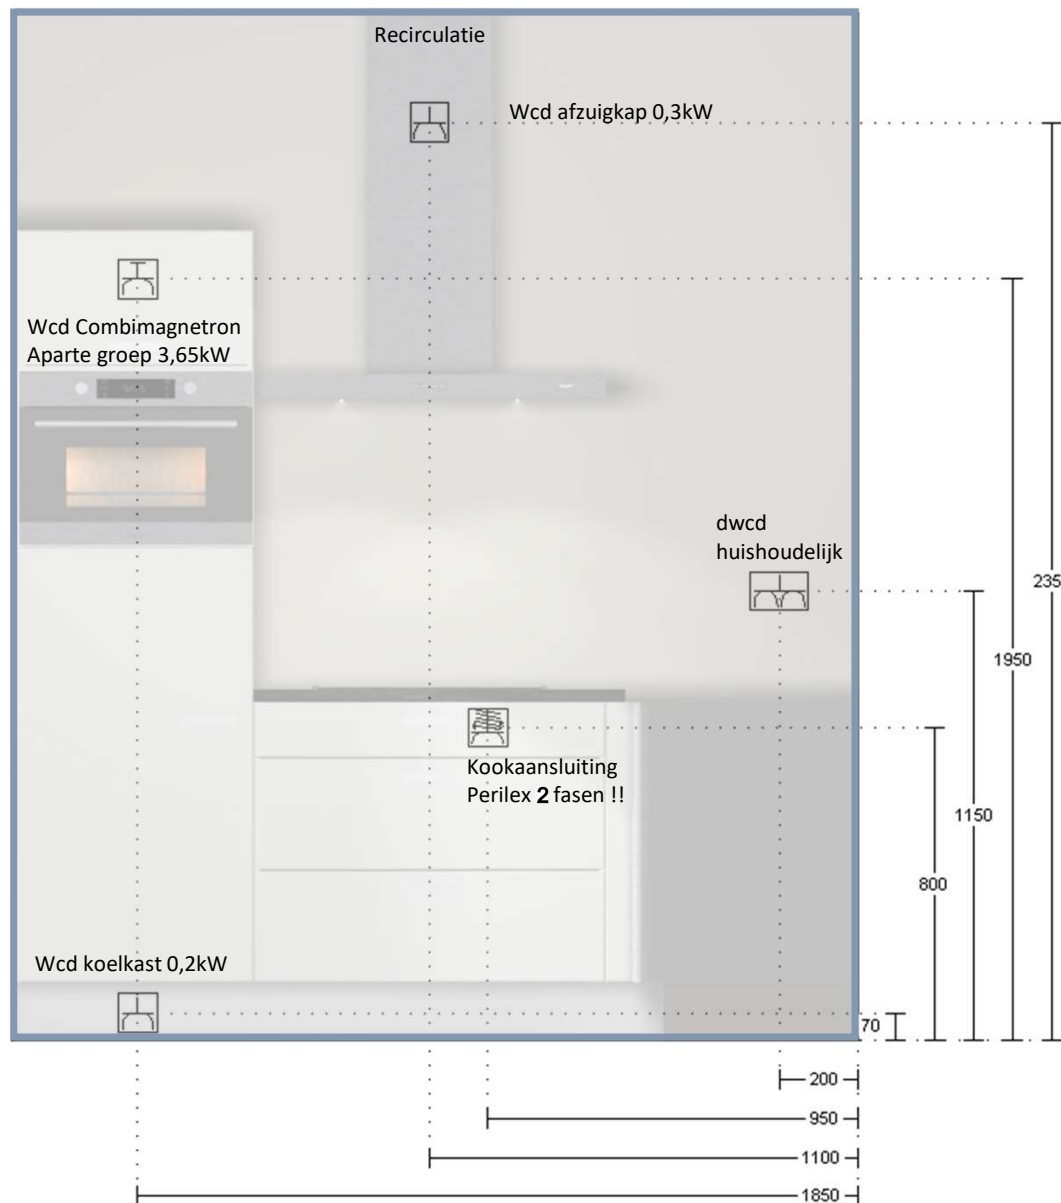

Standaard aansluitingen keuken kavel 42, 44 en 46